



Detailzeichnungen - EL71N


Vertikalschnitt

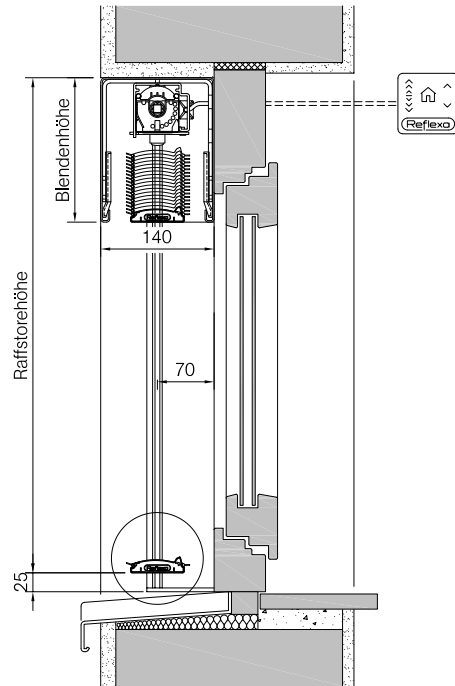

Detailschnitt: Unterschiene

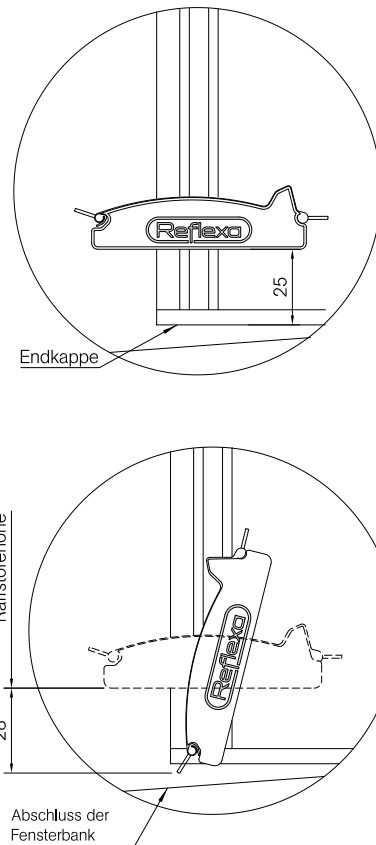

Horizontalschnitt

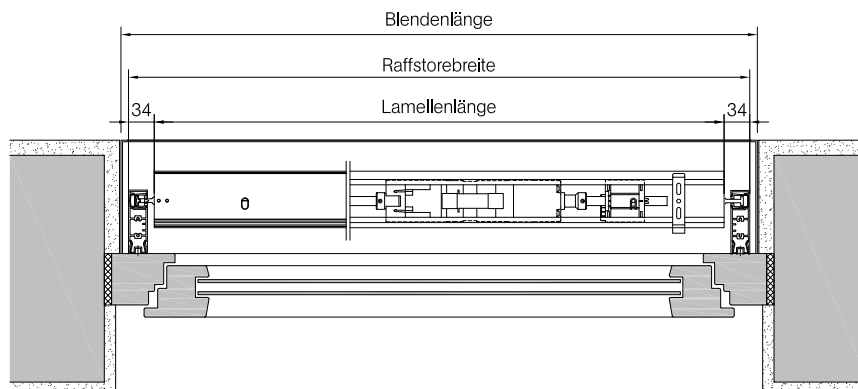

Bei dieser Darstellung wurden die Details der Außenjalousie hervorgehoben, auf Anschlussdetails am Fenster bzw. Fassade wurde nicht geachtet.



REFLEXA WERKE ALBRECHT GMBH
 Silbermannstraße 29
 89364 Rettenbach
 Tel.: +49 (0) 8224 999 - 0
 Fax.: +49 (0) 8224 999 - 222
 www.reflexa.de Info@reflexa.de

Maßstab: 1:10

Oberfläche:

Gewicht:

Werkstoff:

Umfang:

EL71N

Schnitte + Details

Datum

Name

Erstellt 19.11.2018

T. Saal

Bearb.

Raffstore

Index

Änderung

Datum

Name

Blatt: