
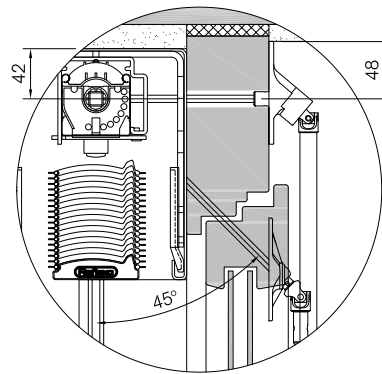




# Detailschnitt: Gelenklager

## Detailzeichnungen - K71N


### Vertikalschnitt

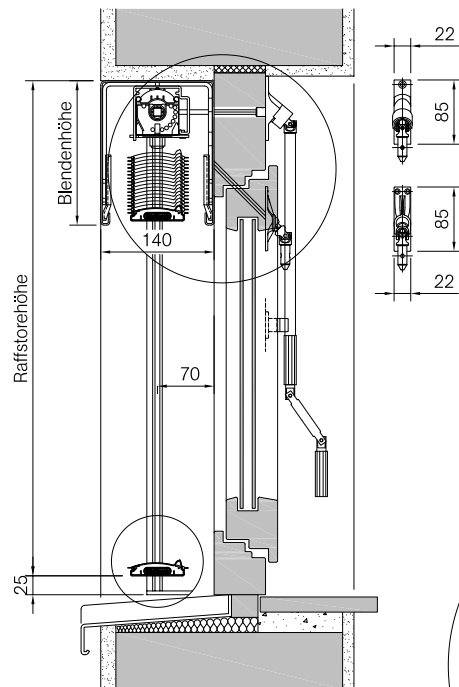


### Detailschnitt: Unterschiene

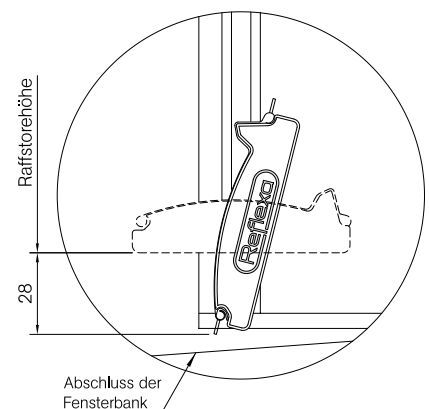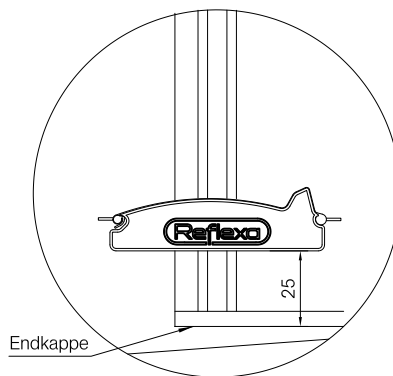

### Horizontalschnitt

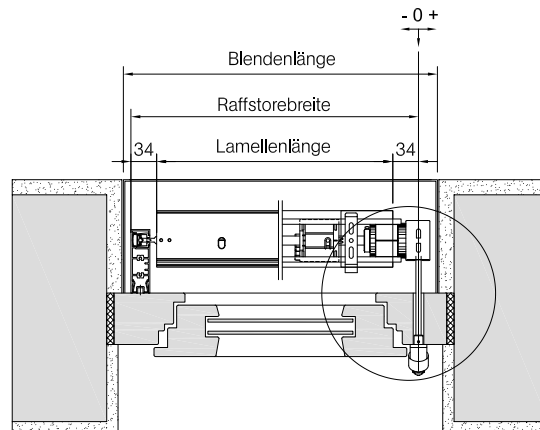

### Detailschnitt: Getriebeüberstand

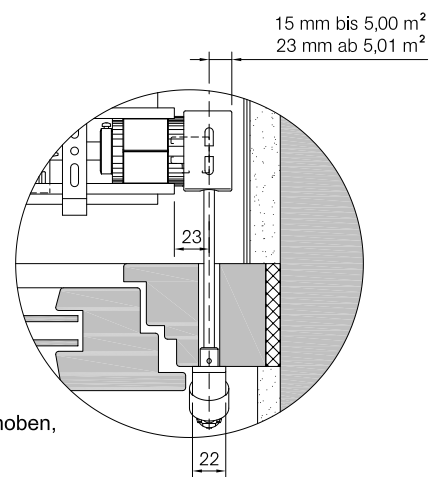

Bei dieser Darstellung wurden die Details der Außenjalousie hervorgehoben, auf Anschlussdetails am Fenster bzw. Fassade wurde nicht geachtet.



REFLEXA WERKE ALBRECHT GMBH

Silbermannstraße 29  
89364 Rettenbach

Tel.: +49 (0) 8224 999 - 0  
Fax.: +49 (0) 8224 999 - 222

www.reflexa.de Info@reflexa.de

Datum Name

Erstellt 19.11.2018 T. Saal

Bearb.

Raffstore

Index Änderung Datum Name

Maßstab: 1:10

Gewicht:

Umfang:

Oberfläche:

Werkstoff:

K71N

Schnitte + Details

Blatt: